



延床面積 95㎡ (27.8坪)

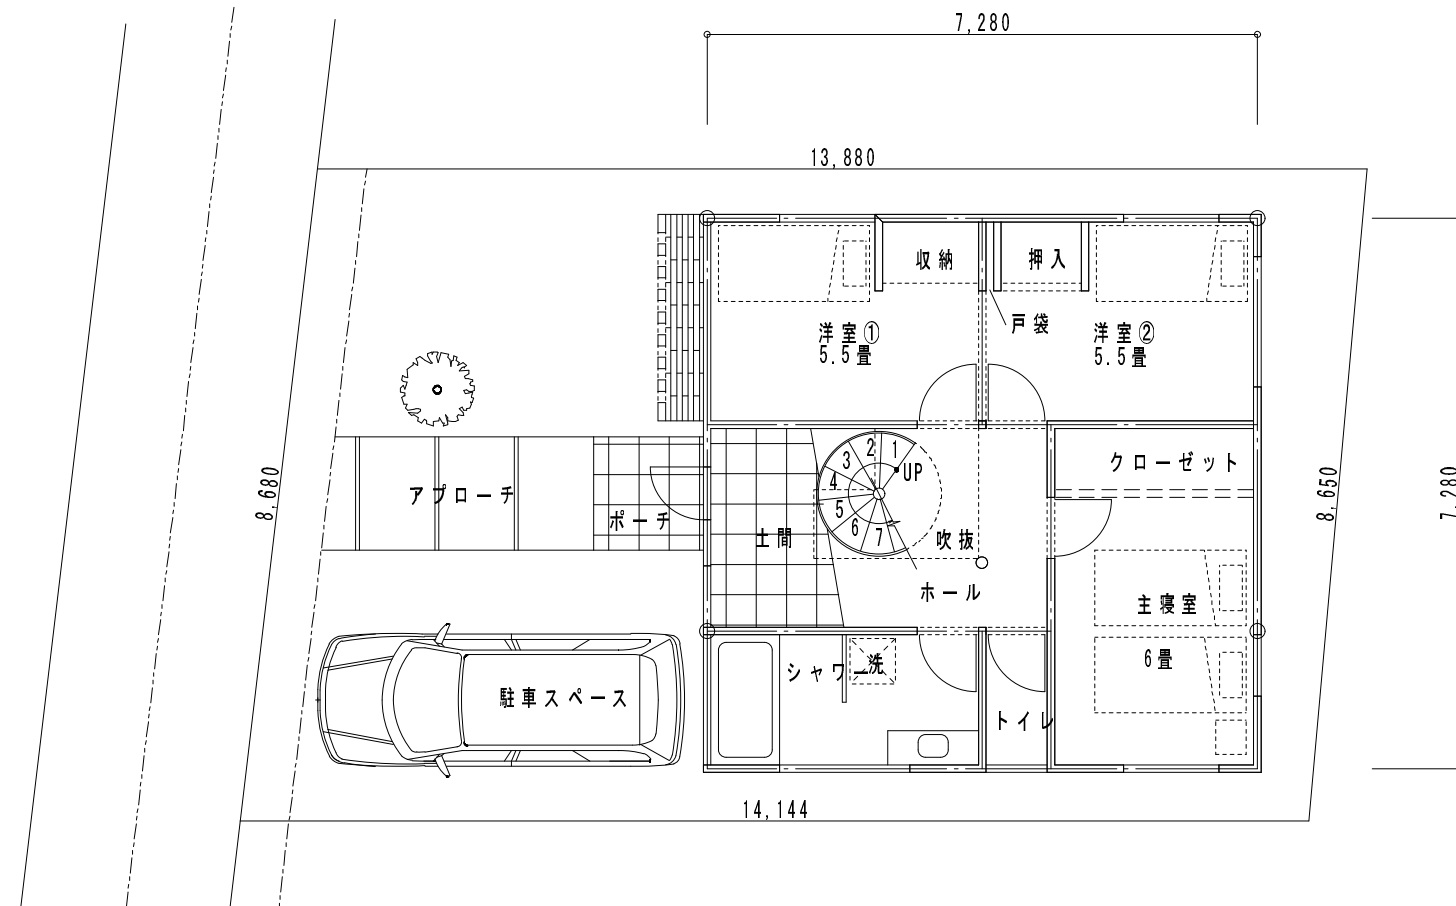

配置図兼1階平面図 53㎡

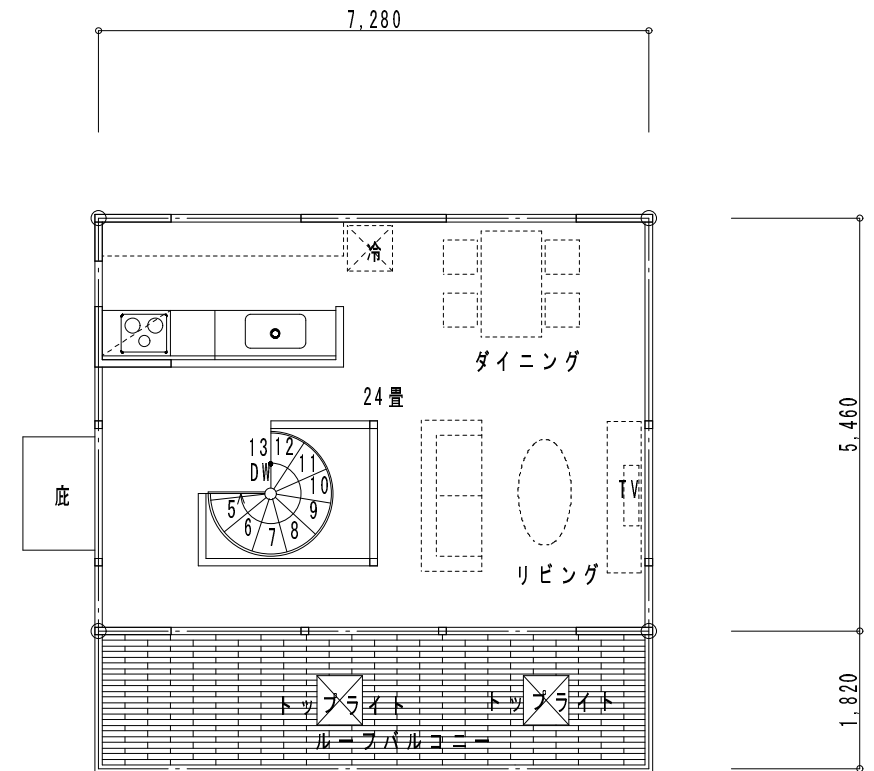

2階平面図 39㎡